


FÖRKLARINGAR

- Arbetsområdesgräns illustrerad 1 meter utanför
- - - Fastighetsgränsgräns
- · - Gräns för ledningsområde
- Materialgräns
- Befintlig höjdkurva
- + xxxx Projekterade höjder
- + xxxxx Bef höjder som behålls
- DB □ Dagvattnenbrunn
- BP1 Betongplattor, Starka System Siena, enl ritn L18.6-002
- BP2 Betongplattor, Starka System Siena, enl ritn L18.6-002
- BP3 Betongplattor, Starka System Siena, enl ritn L18.6-002
- BP4 Betongplattor, Starka System Siena, enl ritn L18.6-002
- SM1 Stenmjöl fraktion 0-8 mm, körbar yta
- SM2 Stenmjöl fraktion 0-8 mm, gc-yta
- G Grusyta kring träd, makadam 8-16 mm
- KS1 Kantstöd av granit typ GV2
- TR1-TR3 Trappa av platsjuten betong enl princip ritning L18.6-001
- M1 Mur/Kant av platsjuten betong enligt rambeskrivning
- U1 Möbelgrupp Nola Hjørthagen, zioo-behandlad ek, sort och ansl enl rambeskrivning
- U2 Pingisbord, Elverdal Pingout, lackad RAL 0807040
- U3 Cykelställ Formenta Spin artnr 510206, varmförzinkad.
- U4 Cykelpollare, Vestre Vroom, 686c, lackad aluminium 904.
- Belysningsmast enl E-handling. Ljusriktning enligt plan.
- BGR Bef gräsyta
- GR1 Gräsyta av turf enl rambeskrivning
- GR2 Gräsyta, ängfröyta enl rambeskrivning
- PL1 Planteringsyta träd, buskar, perenner i vegetationsyta


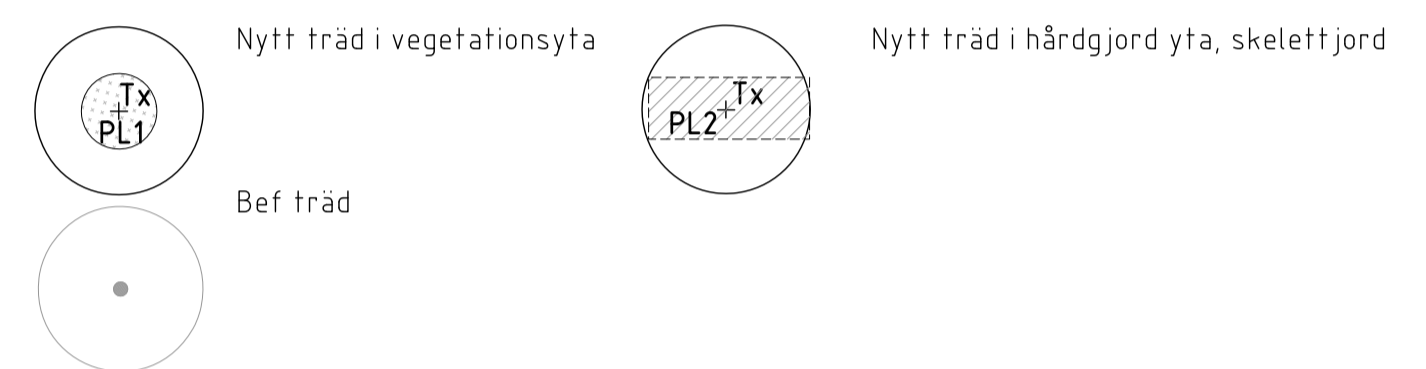


VÄXTFÖRTECKNING

Symbol	Art	Kval	Anm
TRÄD/BUSKTRÄD			
T1	Carpinus Betulus, avenbok	kl 25-30	
T2	Cercidiphyllum japonicum, katsura	kl 20-25	
BUSKAR			
B1	Amelanchier lamarkii, häggmispel	sol kl 200-250	
KLÄTTERVÄXTER			
K1	Hydrangea petiolaris, klätterhortensia	co 3,5 l] c/c 40 cm
K2	Parthenocissus quinquefolia, vildvin	co 2,0 l	
PERENNER			
P1	Calamagrostis acutifolia 'Karl-Foerster', tuvrör	9x9	c/c 50 cm
P2	Dryopteris filix-mas, ormbunke	9x9	c/c 50 cm
LÖKVÄXTER			
L1	Narcissus 'Actaea', pingstlilja, 20 st/kvm] A-kval Planteras spridda i hela planeringen Höstplantering
L2	Camassia leichtlinii, mörk stjärnhyacint, 15 st/kvm		

HÄNVISNING:

- L16.2-001 MARKÖVERBYGGNADER, PRINCIPSEKTIONER
- L18.6-001 TRAPPOR TR1-TR3, PRINCIPDETALJER
- L18.6-002 MARKBELÄGGNING BP1-BP4, PRINCIPDETALJER

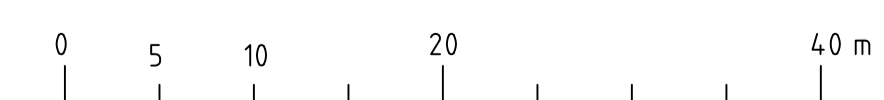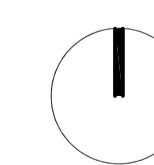

SKALA 1:200 A1 / 1:400 A3

REV	ANT	AVSEENDE	SN/DH	161118
PROJEKT				
Svavelsticketan 1, Norrköping				
Nybyggnation av lägenheter				
ADDRESS				
LAND Arkitektur AB Reptilagergatan 15 A 118 45 Stockholm +46 (0)8 410 608 70 www.landarkitektur.se				
<input type="checkbox"/>	A	MARGE ARKITEKTER AB	08-545 919 40	
<input checked="" type="checkbox"/>	L	LAND ARKITEKTUR AB	08-410 608 70	
<input type="checkbox"/>	K	-	08-	
<input type="checkbox"/>	E	-	08-	
<input type="checkbox"/>	-	-	08-	
<input type="checkbox"/>	-	-	08-	
<input type="checkbox"/>	-	-	08-	
FÖRFRÅGNINGSUNDERLAG				
RITNINGEN AVSER				
MARKPLANERINGSPLAN				
SKALA 1:200 / A1 1:400 / A3 Disciplin L				
PROJEKTNUMMER	RITAD AV	HANDLÄGGARE	GRANSKAD AV	
201605	SN/MW	MW	SN	
DATUM	ANSVARIG			
2016-11-01	S.NYLÉN			
ARBETSNUMMER	REV			
L16.1-001	A			