


Fastighetsrättslig beskrivning, aktbilaga BE1
Teknisk beskrivning, aktbilaga TBE1

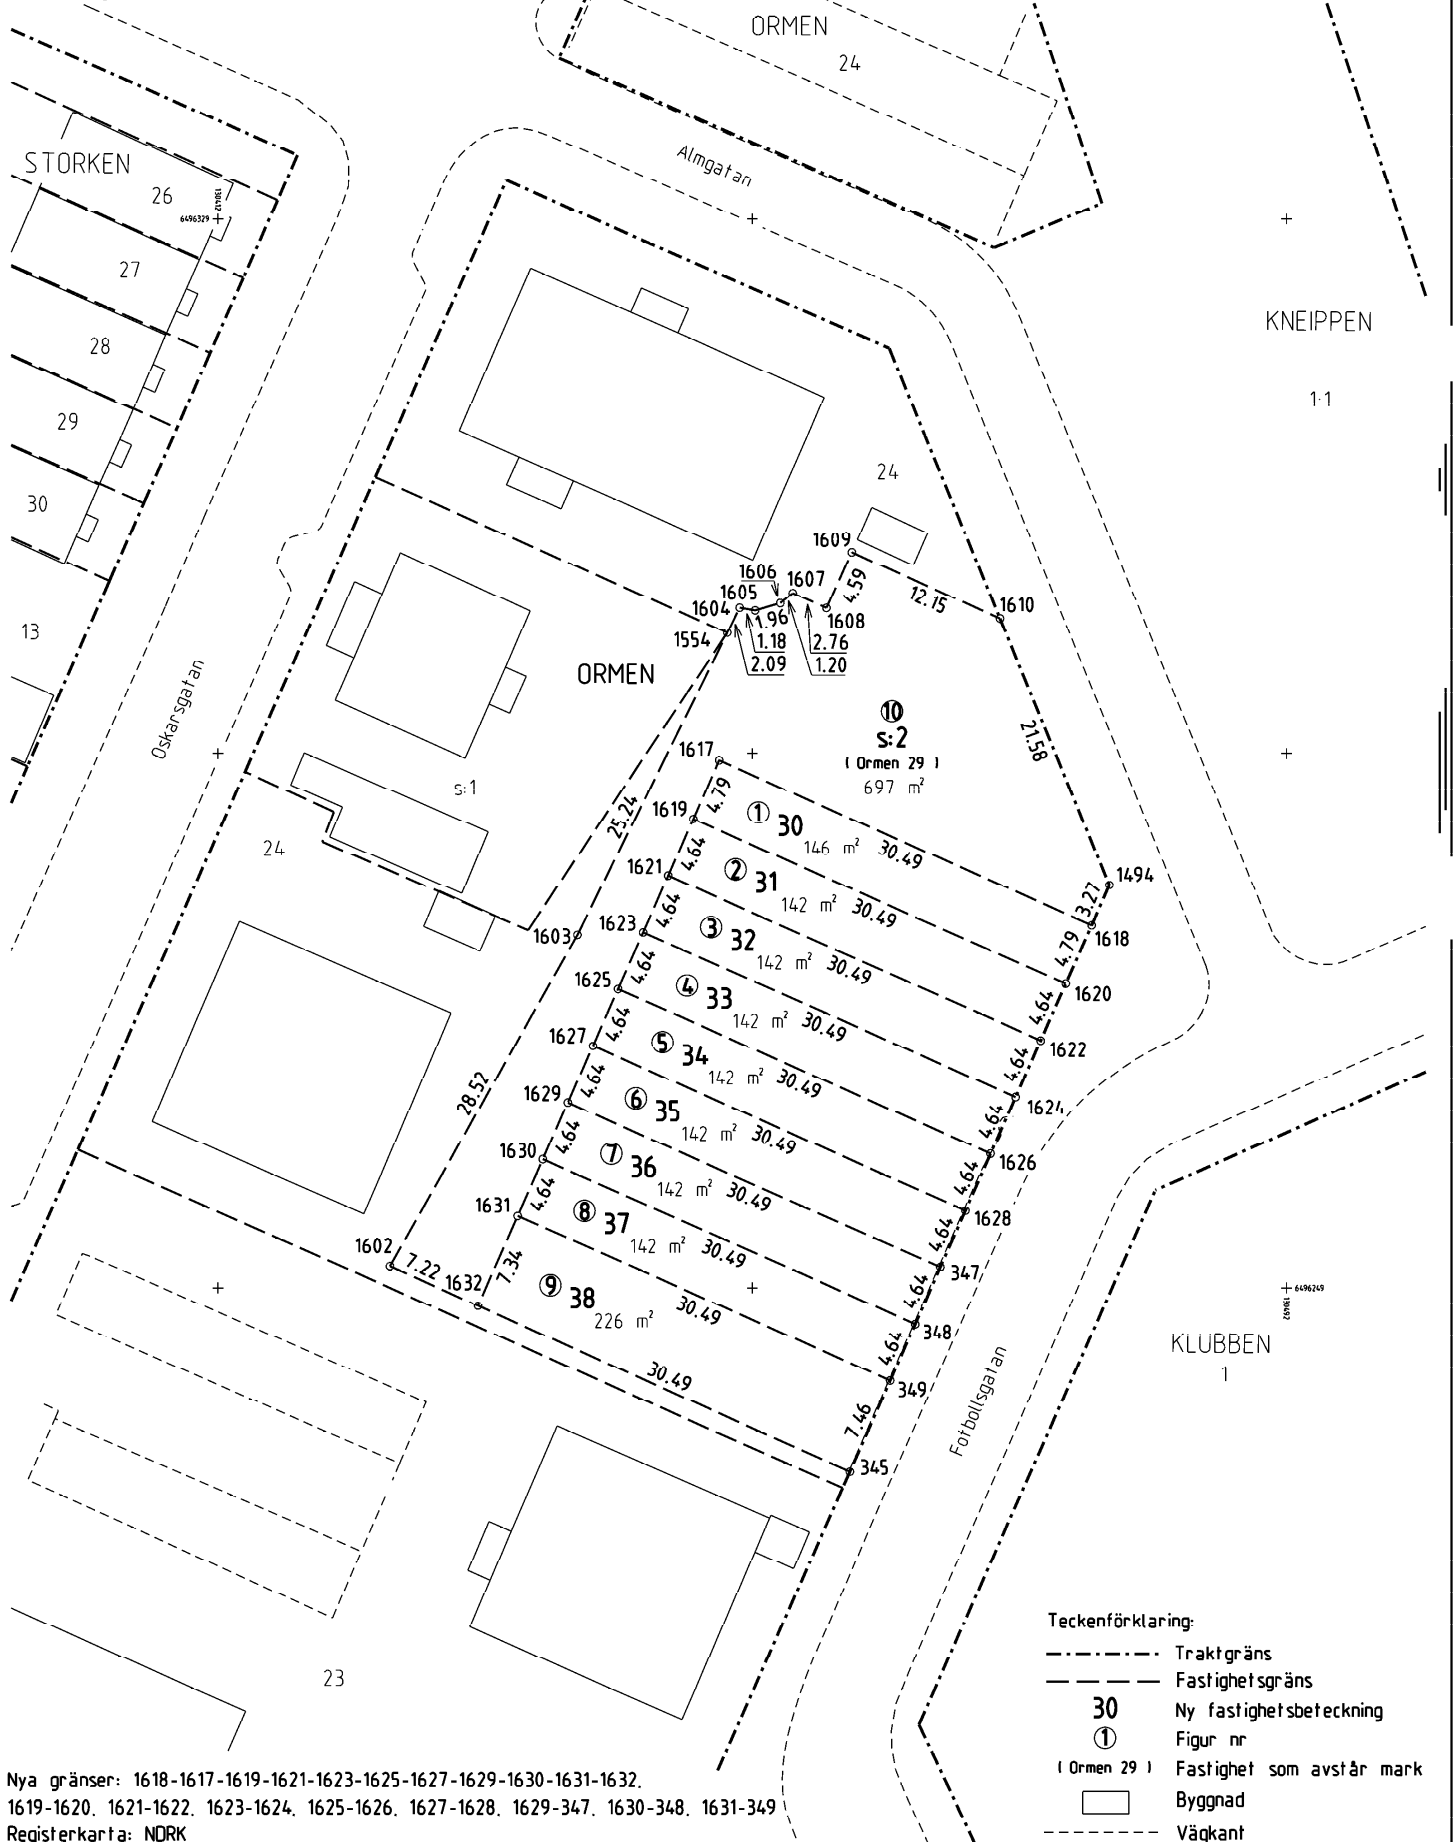

FÖRRÄTTNINGSKARTA

2025
Ärende
Avstyckning från Ormen 29 samt bildande av samfällighet
och gemensamhetsanläggning för styckningslotterna.
Erik Samuelsson
Förrättningslantmätare.

Framställd genom: Nymätning och kopiering
Kartan innehåller detaljer med olika kvalitet.
Koordinatsystem: SWEREF 99 16 30
Skala: 1 : 400 (A3S)
Fastighetsrättslig beskrivning, aktbilaga Bt1
Teknisk beskrivning, aktbilaga TBE1

