


FÖRRÄTTNINGSKARTA 2019

Avstyckning från Borg 17:48

Anna Kuling
Förrättningslantmätare

Fastighetsrättslig beskrivning, aktbilaga BE1
Teknisk beskrivning, aktbilaga TBE1

Framställd genom: Nymätning och kopiering
Kartan innehåller detaljer med olika kvalitet
Koordinatsystem: SWEREF 99 16 30
Skala: 1 : 500 (A3)

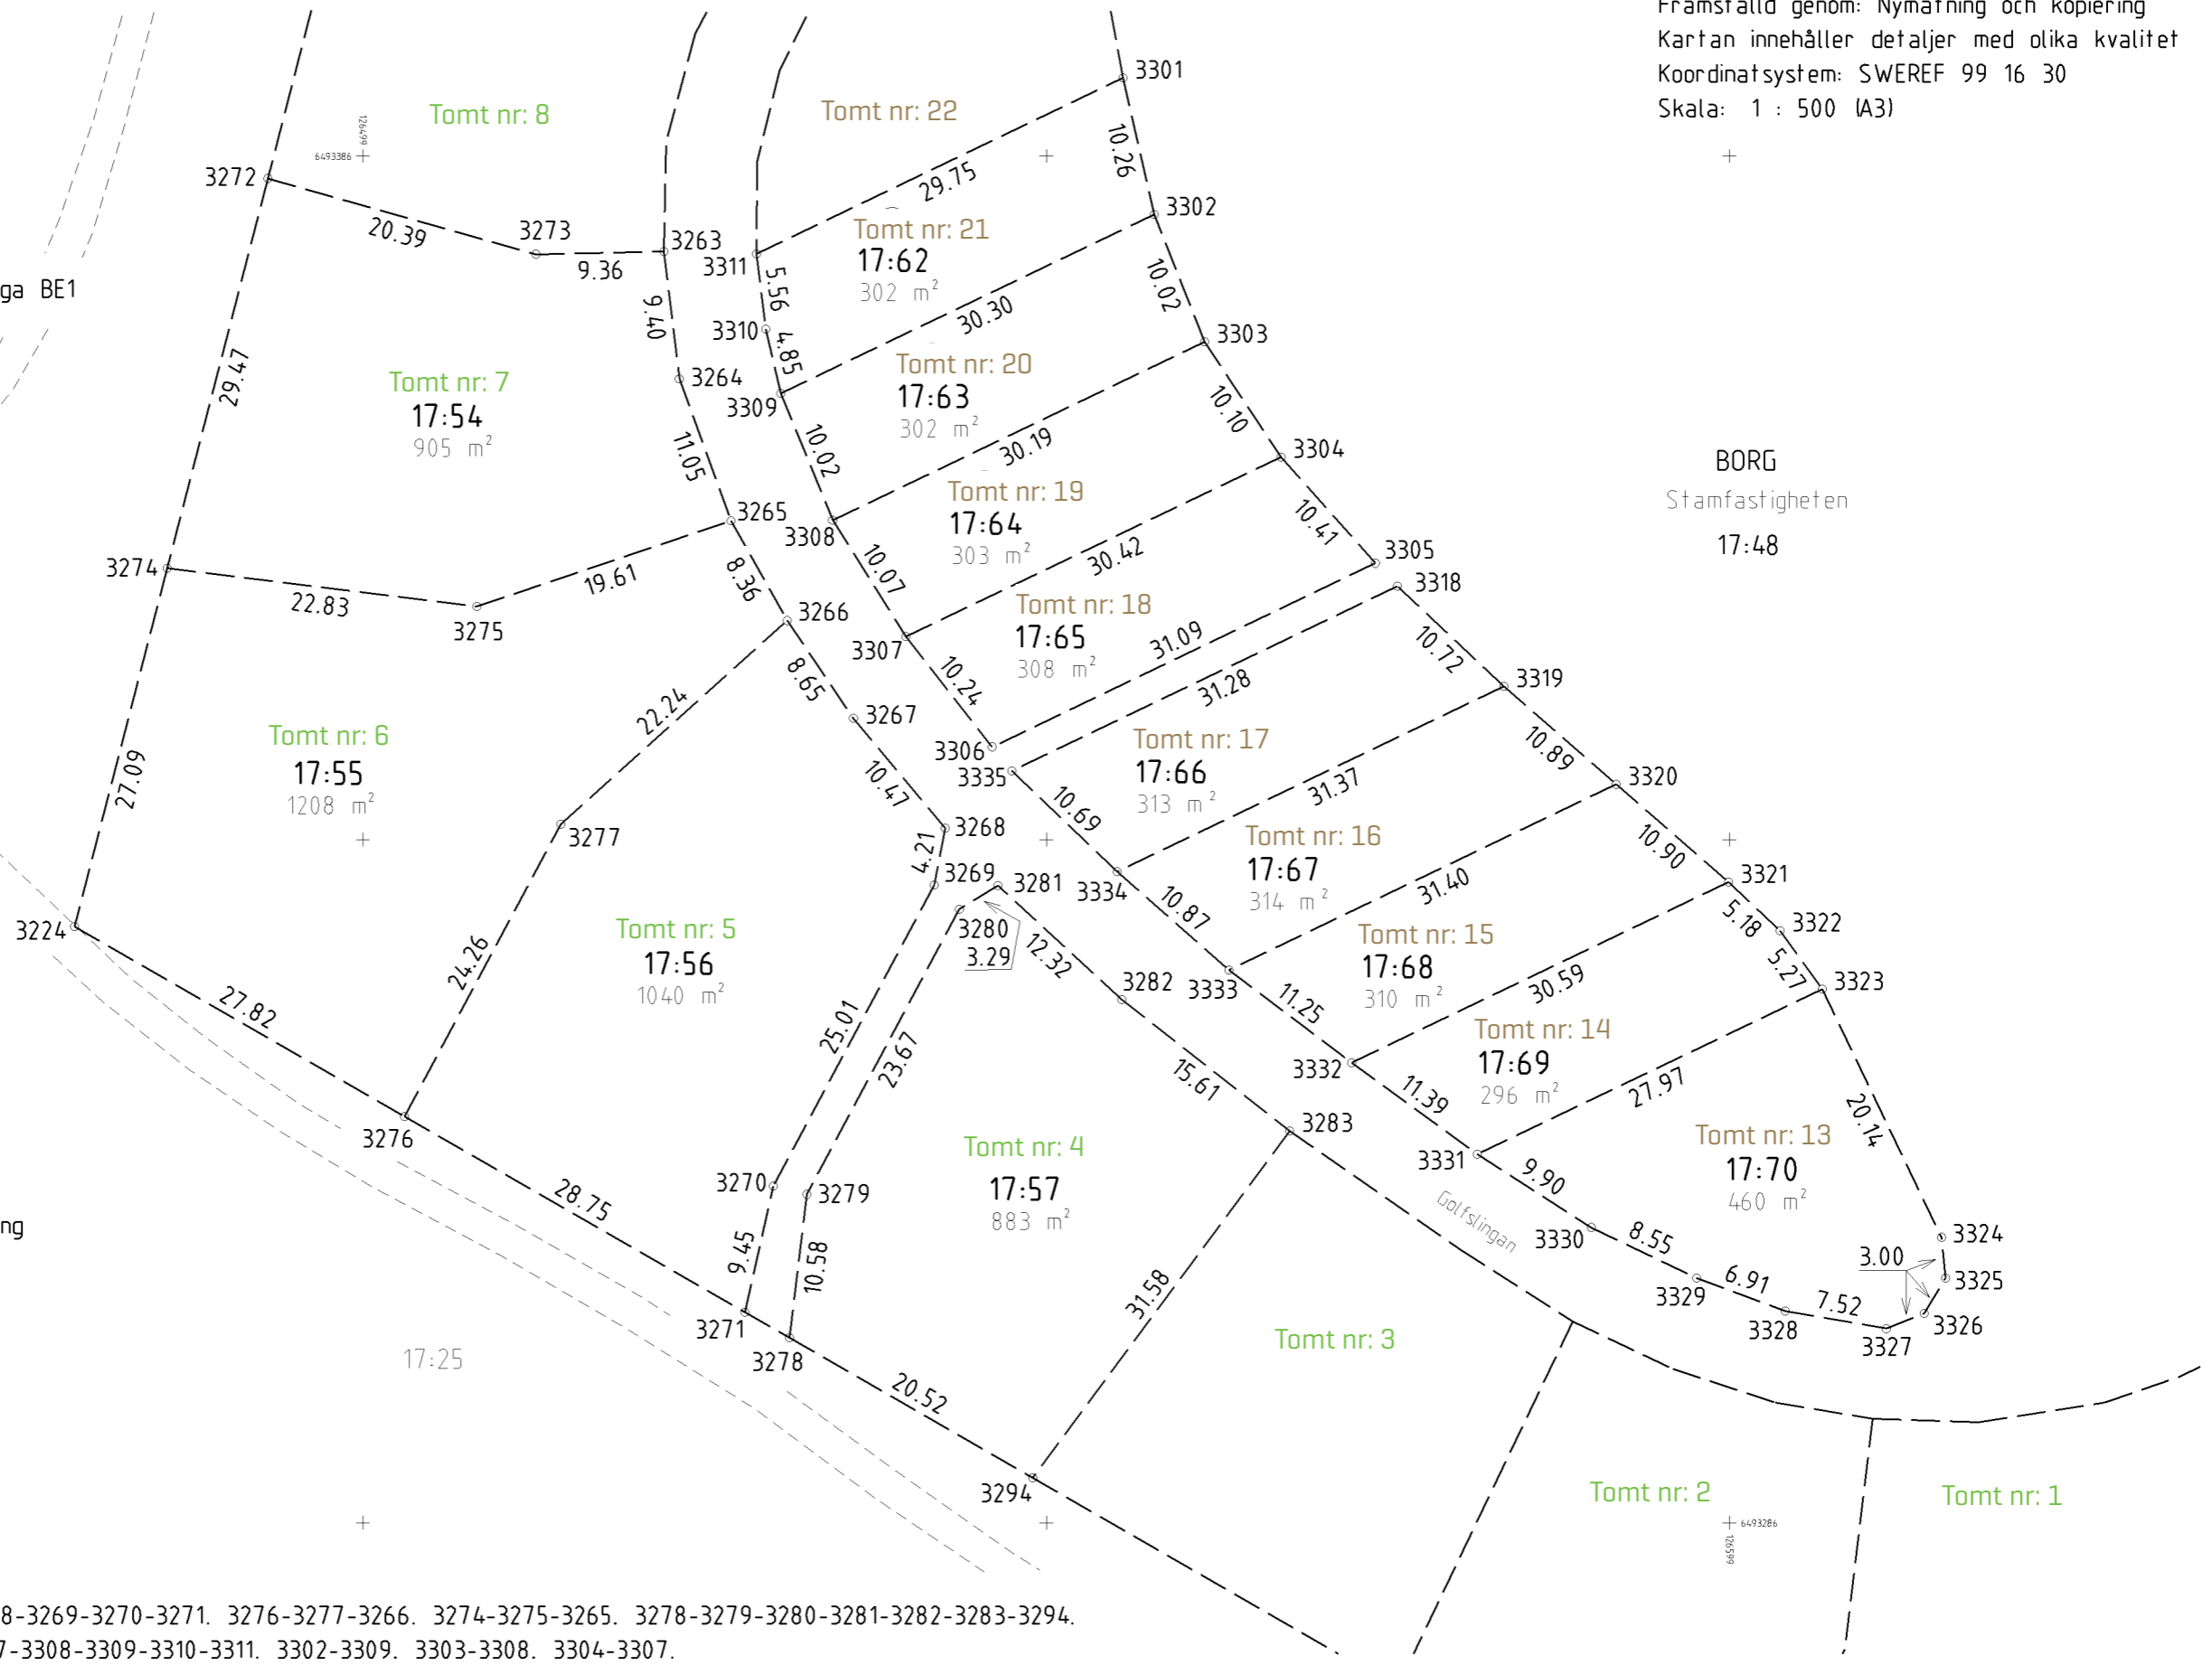

BORG
Stamfastigheten
17:48

Teckenförklaring:

- Fastighetsgräns
- 17:54 Ny fastighetsbeteckning
- ⑥ Figur nr
- - - - - Vägkant

Nya gränser:

3263-3264-3265-3266-3266-3267-3268-3269-3270-3271. 3276-3277-3266. 3274-3275-3265. 3278-3279-3280-3281-3282-3283-3294.
3301-3302-3303-3304-3305-3306-3307-3308-3309-3310-3311. 3302-3309. 3303-3308. 3304-3307.
3318-3319-3320-3321-3322-3323-3324-3325-3326-3327-3328-3329-3330-3331-3332-3333-3334-3335-3318. 3319-3334. 3320-3333. 3321-3332. 3323-3331.

Registerkarta: NDRK