

FÖRRÄTTNINGSKARTA
2019
Avstyckning från Borg 17:48


Anna Kuling
Förrättningslantmätare

Fastighetsrättslig beskrivning, aktbilaga BE1
Teknisk beskrivning, aktbilaga TBE1

Teckenförklaring:

- Fastighetsgrens
- 17:49 Ny fastighetsbeteckning
- ① Figur nr
- Byggnad
- - - - - Vägkant

Framställd genom: Nymätning och kopiering
Kartan innehåller detaljer med olika kvalitet
Koordinatsystem: SWEREF 99 16 30
Skala: 1 : 500 (A3)

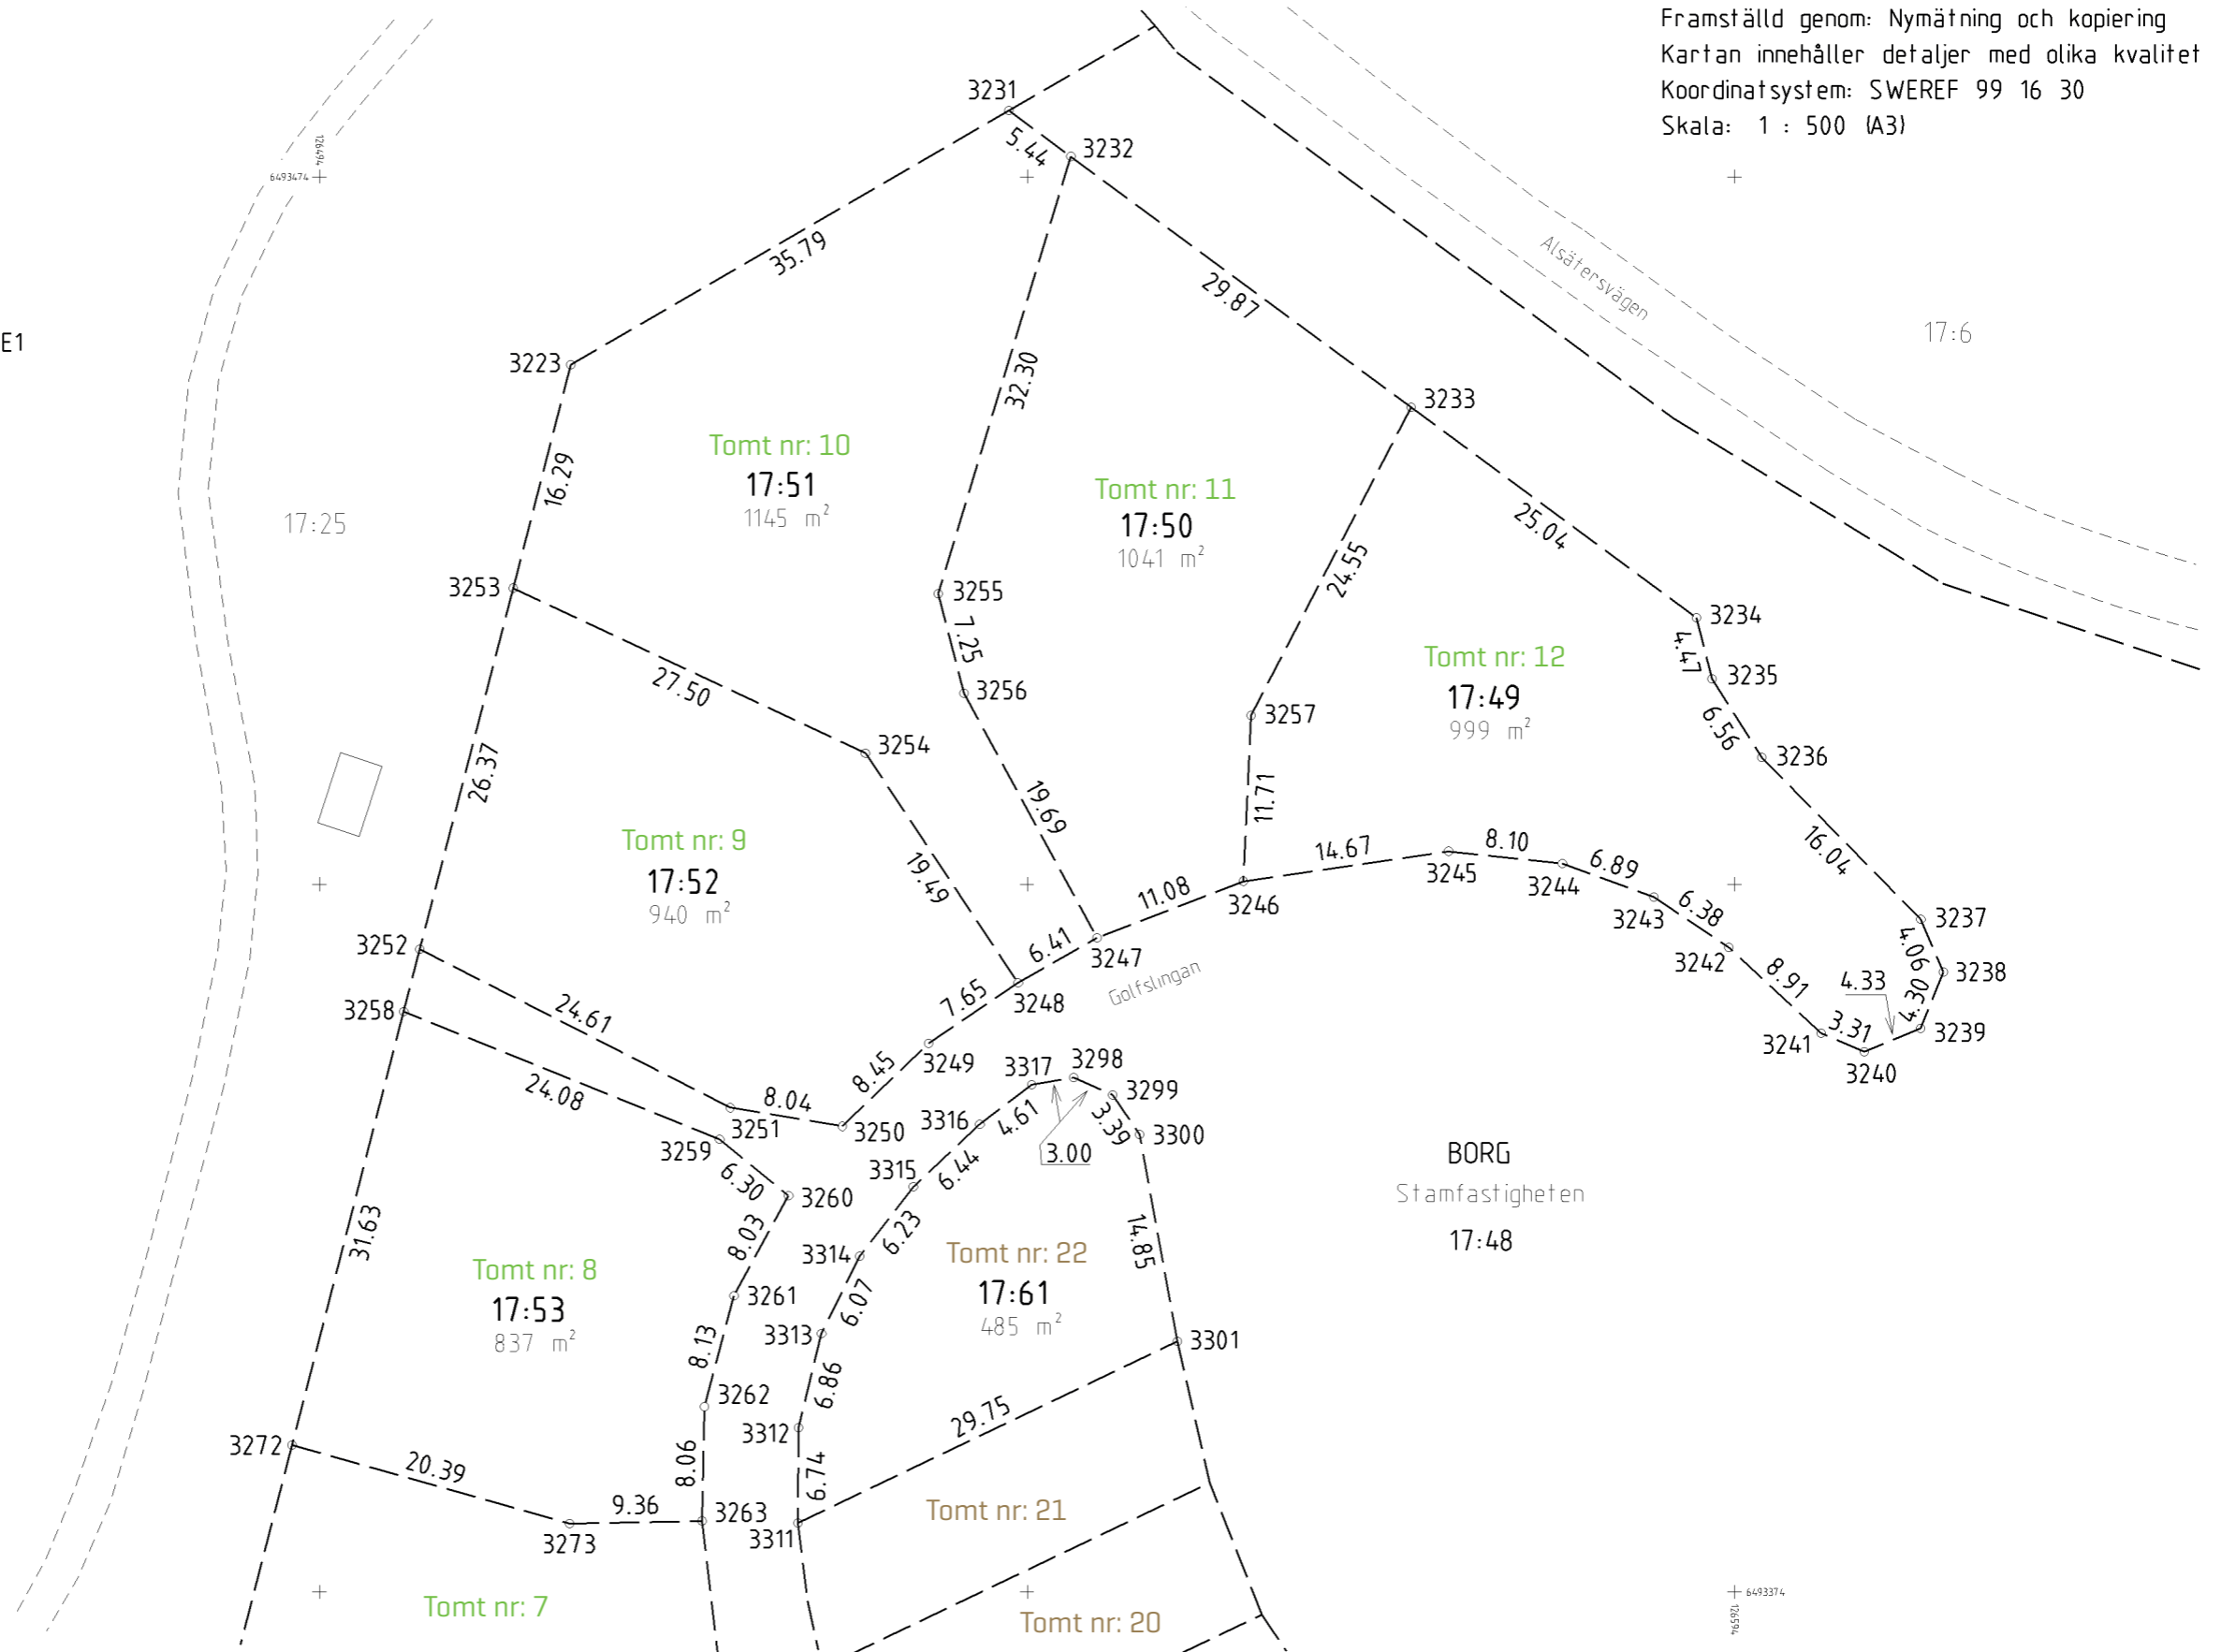

Nya gränser:

3231-3232-3233-3234-3235-3236-3237-3238-3239-3240-3241-3242-3243-3244-3245-3246-3247-3248-3249-3250-3251-3252. 3253-3254-3248. 3232-3255-3256-3247. 3233-3257-3246.
3258-3259-3260-3261-3262-3263-3263-3273-3272. 3298-3299-3300-3301-3311-3312-3313-3314-3315-3316-3317-3298.

Registerkarta: NDRK