
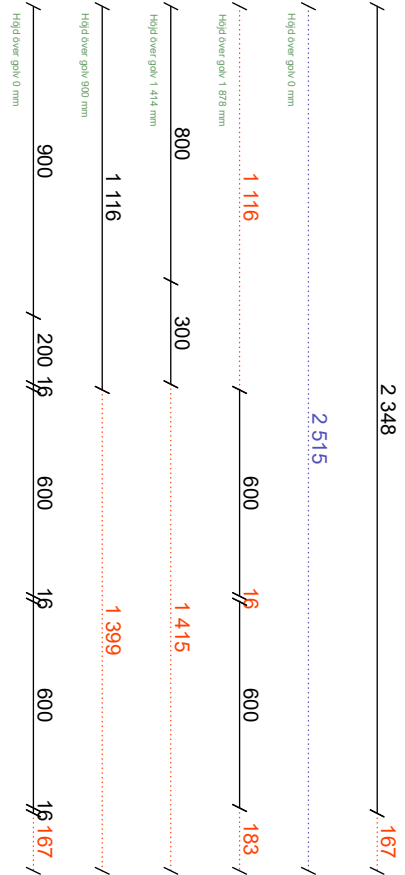
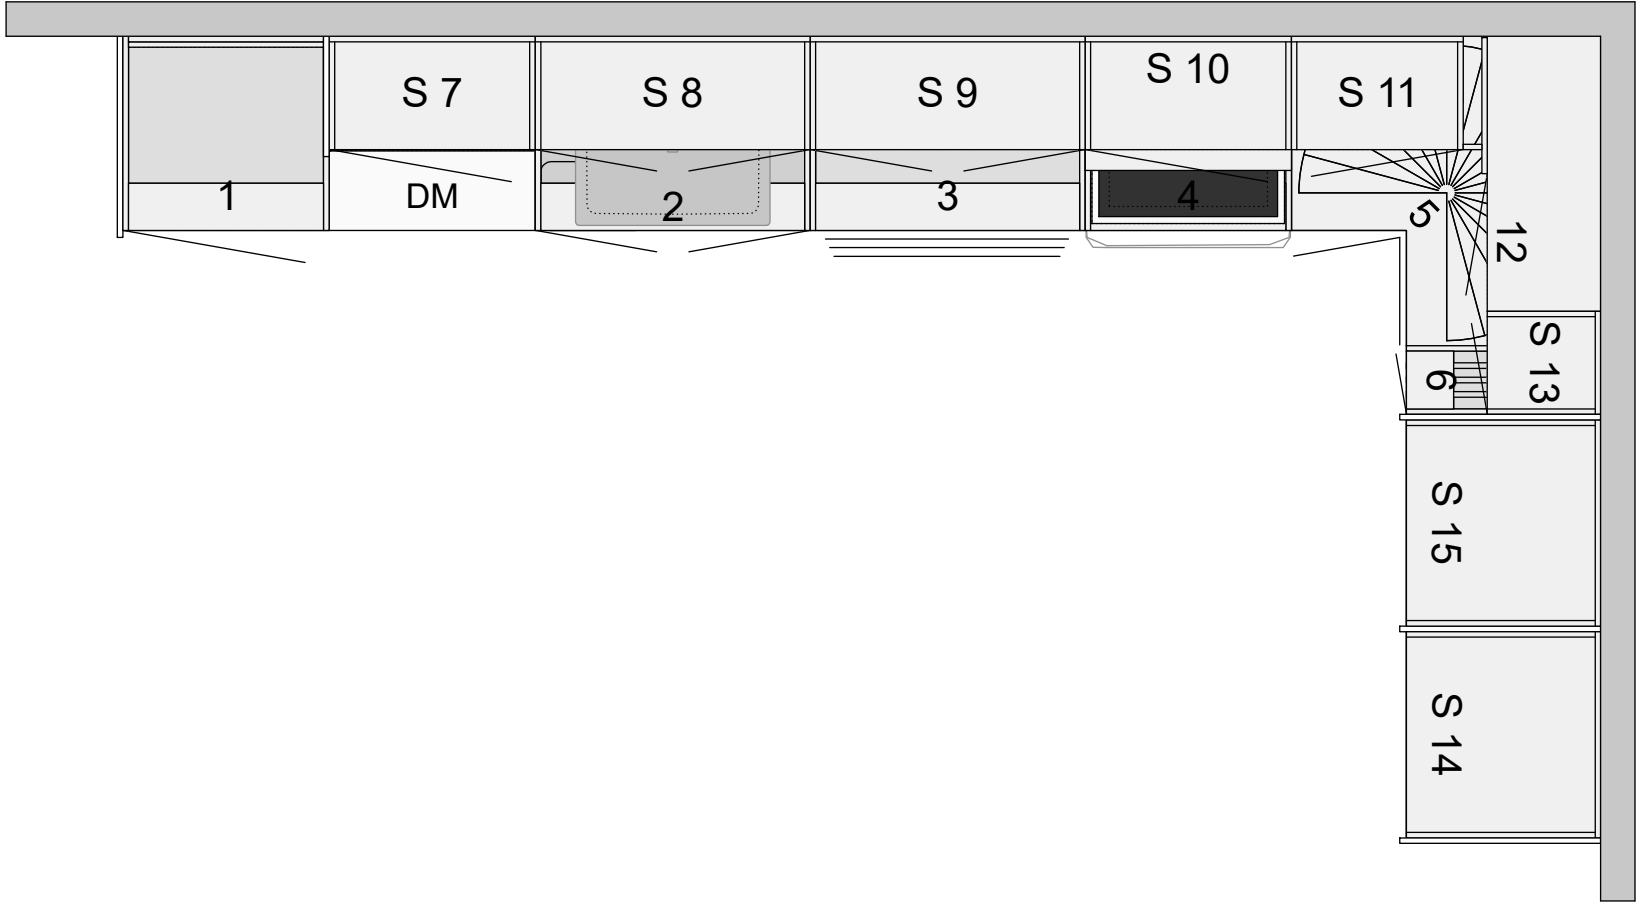


Pos	Artikel	Text	Antal	Längd
Skåp				
12	01 32 0502 0000	"Gasdämpare ""Soft"" med hållare"	1	
1	01 304 05 2120 060 1	1 Skåp med dörr och hyllor (Aspekt Frost)	1	
2	01 304 05 2027 080 0	2 Diskbänkskåp med sidohängd källsortering (Aspekt Frost)	1	
	01 36 9892 0000	Tätningssset till diskbänkskåp	1	
	01 32 7098 0000	Luckspärr Haken	2	
	01 32 1351 0000	Adapter till barnspärr för, montering i skåp med, metallregel	2	
3	01 304 05 2565 080 0	3 Bänkskåp med 3 tandem-lådor, matta ingår i alla lådor (Aspekt Frost)	1	
	01 36 1149 0000	Besticklåda för Tandembox 80cm	1	
	01 32 7206 0000	Låd/barnsäkerhetsspärr, Tandembox och Legrabox	1	
4	01 304 05 2144 060 0	4 Bänkskåp med gallerhylla för inbyggnadsugn (Aspekt Frost)	1	
5	01 304 05 2087 090 2	5 Bänkskåp 90x90 med 2 karusellhyllor (Aspekt Frost)	1	
6	01 304 05 2091 020 2	6 Bänkskåp med handukshängare (Aspekt Frost)	1	
7	01 304 05 5071 060 1	7 Väggskåp S för micro (Aspekt Frost)	1	
	01 36 2209 0000	Täcklist för fast front 600mm, vit05	1	
8	01 304 05 5010 080 0	8 Väggskåp S (Aspekt Frost)	1	
9	01 304 05 5010 080 0	9 Väggskåp S (Aspekt Frost)	1	
10	01 304 05 5010 060 1	10 Väggskåp S (Aspekt Frost)	1	
11	01 304 05 5010 050 2	11 Väggskåp S (Aspekt Frost)	1	
12	01 304 05 5020 080 1	12 Hörnväggskåp (Aspekt Frost)	1	
13	01 304 05 5010 030 2	13 Väggskåp S (Aspekt Frost)	1	
14	01 304 05 9307 060 0	14 Skåp över kyl och frys 400 mm (Aspekt Frost)	1	
	01 36 1371 0000	Ventilationsgaller (Vit metall)	1	
15	01 304 05 9307 060 0	15 Skåp över kyl och frys 400 mm (Aspekt Frost)	1	
	01 36 1371 0000	Ventilationsgaller (Vit metall)	1	
	01 88 7106 0000	Loggobricka	1	
	01 150637 304 0	Lucksats (Aspekt Frost) 596 mm x 700 mm	1	
5	01 36 0010 0000	Skyddshjul för hörnskåp 90x90	1	
3	01 36 8083 0000	Täckbricka Tandembox	6	
	01 29 1014 0000	Täckbricka gångjärn	36	
Bänkskiva laminat				
	01Y222300652	Laminat MF1+, 451-625 mm, Delaware stone 652	1	1 100 mm
	01YUTFR	Bearbetning Vinkelskarv	1	
	01Y53320652	Kantlist MF1+	1	500 mm
	01Y53320652	Kantlist MF1+	1	600 mm
	01Y222300652	Laminat MF1+, 451-625 mm, Delaware stone 652	1	3 736 mm
	01YAVSK	Bearbetning Vinkelskarv	1	
	01Y53320652	Kantlist MF1+	1	600 mm
	01Y53320652	Kantlist MF1+	1	3 736 mm
Stänkskydd				
	01Y405120652	Laminat -, upp till 400 mm, Delaware stone 652	1	1 116 mm
	01Y405120652	Laminat -, upp till 400 mm, Delaware stone 652	1	2 018 mm
	01Y405120652	Laminat -, upp till 400 mm, Delaware stone 652	1	2 306 mm
Diskbänk				
	01Y6000726	Vask Intra Frame FR520. i., Underlimmad i, laminat/corestone/kompaktlam., monterad	1	
Spotlightskiva				
	01 37 1350 1630	Spotlightskiva, 1200x16x350, Frost målad	1	1 100 mm
	01 37 1350 1630	Spotlightskiva, 1200x16x350, Frost målad	1	550 mm
	01 37 1352 1630	Spotlightskiva, 2420x16x350, Frost målad	1	2 200 mm
Sidor				
	01 37 1341 163 0	Dekorsida 1341. 16mm bänkskåp, Frost målad, 870x585x16, 585 x 870 mm	1	
	01 37 1346 163 0	Dekorsida 1346. 16mm väggskåp, Frost målad, 1500x350x16, 350 x 1500 mm	1	
	01 37 1349 163 0	Dekorsida 1349. 16mm högskåp F, Frost målad, 2400x585x16, 585 x 2400 mm	1	
	01 37 9237 163 0	Dekorsida borrarad, Frost målad, 2400x585, Borrarad för tappad sockel, 585 x 2566 mm	2	
	01 25 9094 163 0	Sockelgavel 9094, Frost målad, 584x166, Tapp för skarvning m dekorsida, 585 x 2566 mm	2	
Passbitar				
12	01 24 3039 163 0	Passbit 54 x 2 420 mm, Frost målad	1	2 420 mm
Lister				
	01 26 1110 163 0	Takanslutning för skåp, rak 2420x350, Frost målad	3	7 260 mm
Socklar				

01 25 1130 163 0	Sockelfront 2 420 mm, Frost m�lad	2	4 840 mm
01 36 1136 0000	St�dben, 4-pack	5	
Tillbeh�r			
01 37 0727 0000	F�rg flaska 2cl Frost	1	

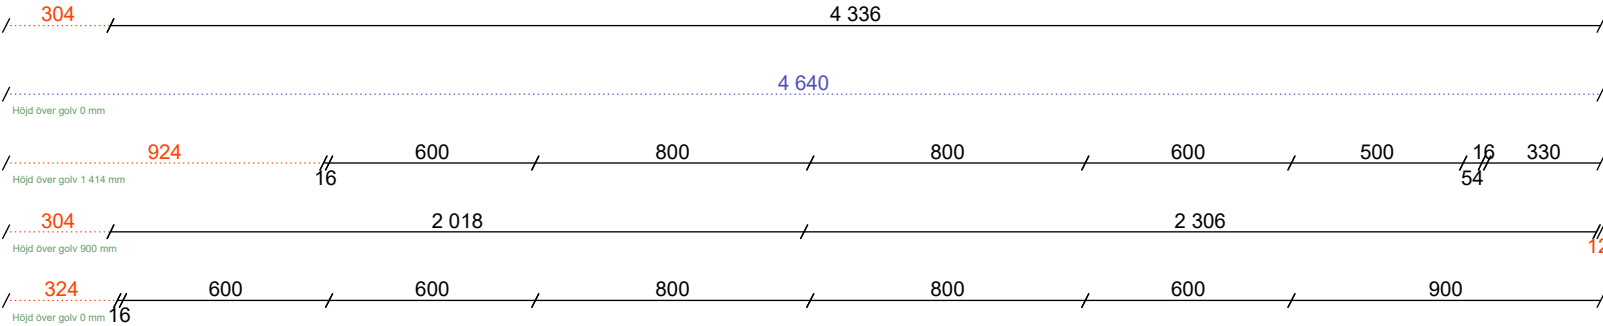

Alla mått som visas skall noggrant kontrolleras och justeras mot verkliga mått på arbetsplatsen. Detta är en originalritning och bör ej kopieras.

MARBODAL

Skala
1:22
Handläggare
OOG

Skapad 2025-03-06
Reviderad 2025-08-22
Planritning




Kök-329264r3.cmdrw

Lucka Aspekt frost målad




Handtag Inget

Bänkskiva Laminat delaware stone 652

Ritningstyp OFFERT

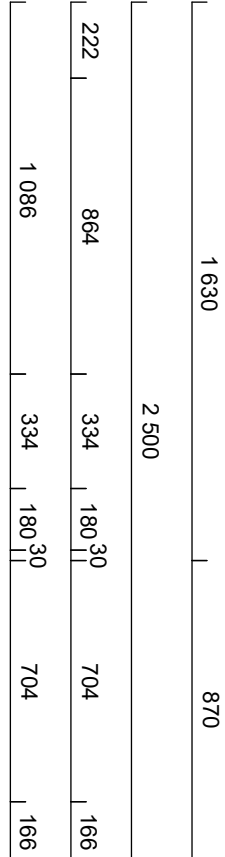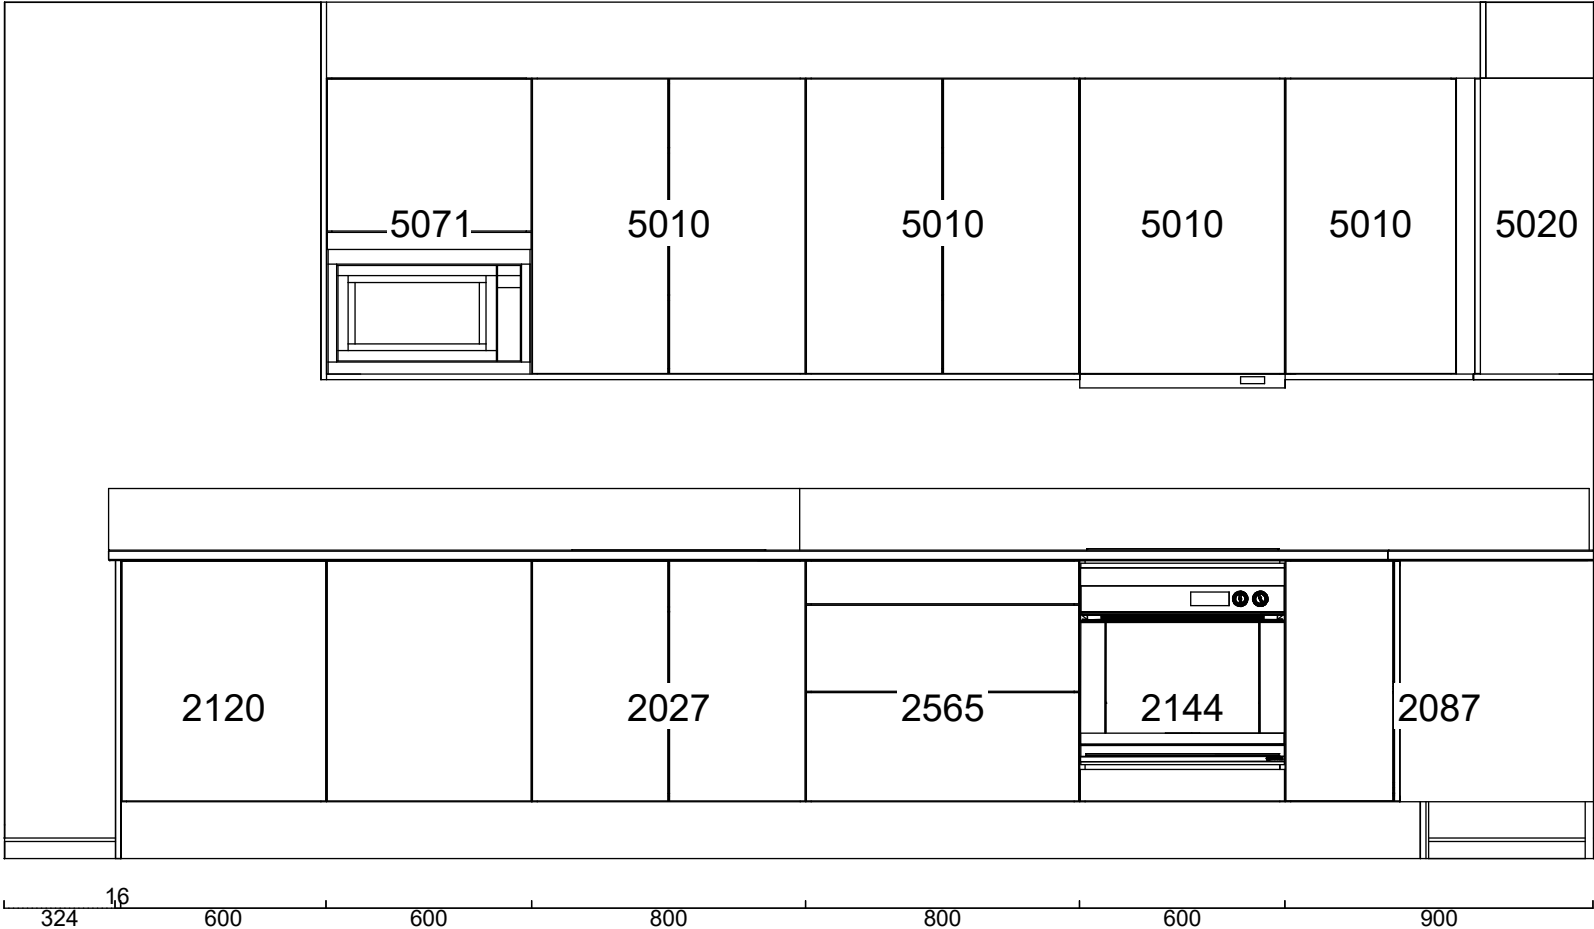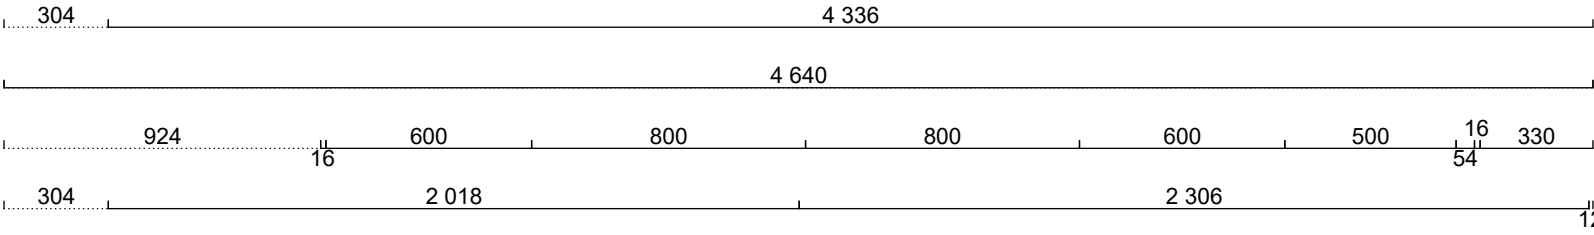


	Alla mått som visas skall noggrant kontrolleras och justeras mot verkliga mått på arbetsplatsen. Detta är en originalritning och bör ej kopieras.				MARBODAL	Handläggare OOG	Skapad 2025-03-06 Reviderad 2025-08-22
Kök-329264r3.cmdrw	Lucka Aspekt frost målad	Handtag Inget	Bänkskiva Laminat delaware stone 652	Ritningstyp OFFERT			Automatisk elevationsvy

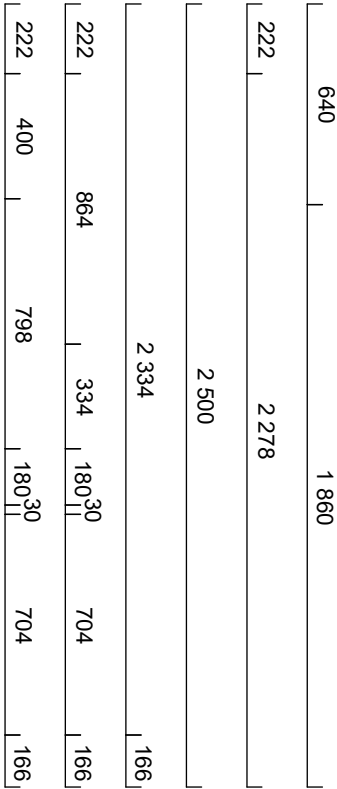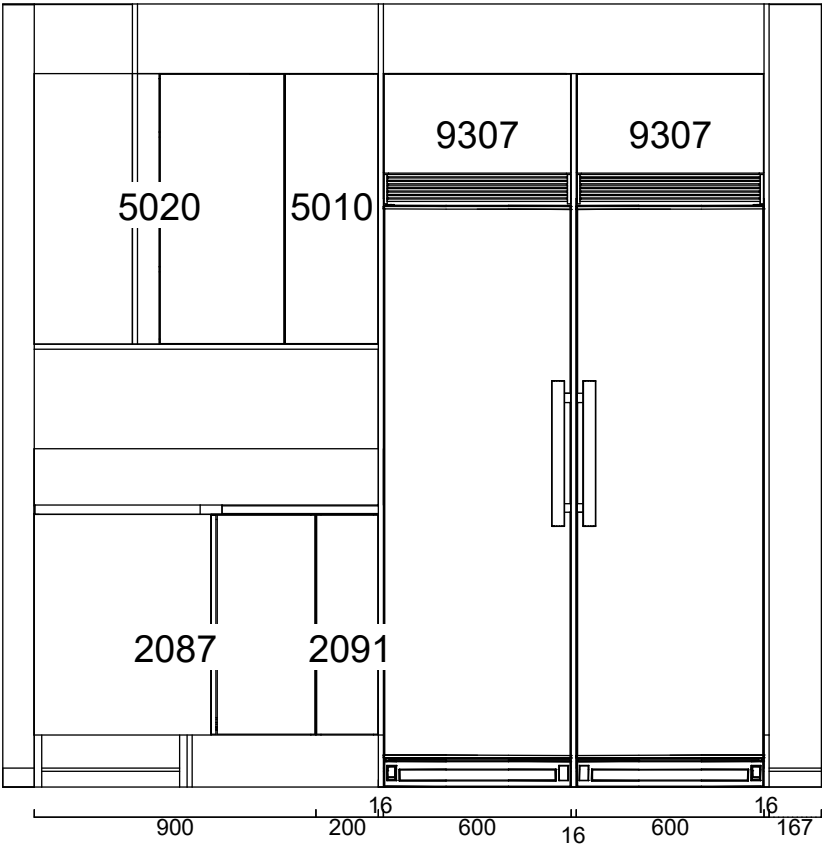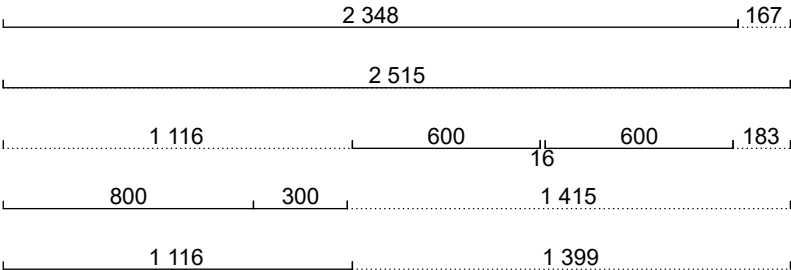

	Alla mått som visas skall noggrant kontrolleras och justeras mot verkliga mått på arbetsplatsen. Detta är en originalritning och bör ej kopieras.					MARBODAL	Handläggare OOG	Skapad 2025-03-06 Reviderad 2025-08-22
Kök-329264r3.cmdrw	Lucka Aspekt frost målad	Handtag Inget	Bänkskiva Laminat delaware stone 652	Ritningstyp OFFERT				Automatisk elevationsvy

Laminat, Delaware stone 652
Framkantlist i MF1+
Tjocklek 30 mm
Underlimmad Intra Frame FR
520 mm, Y6000726
Placeras 1636 mm från
vänster sida

Laminat, Delaware stone
652
Framkantlist i MF1+
Tjocklek 30 mm

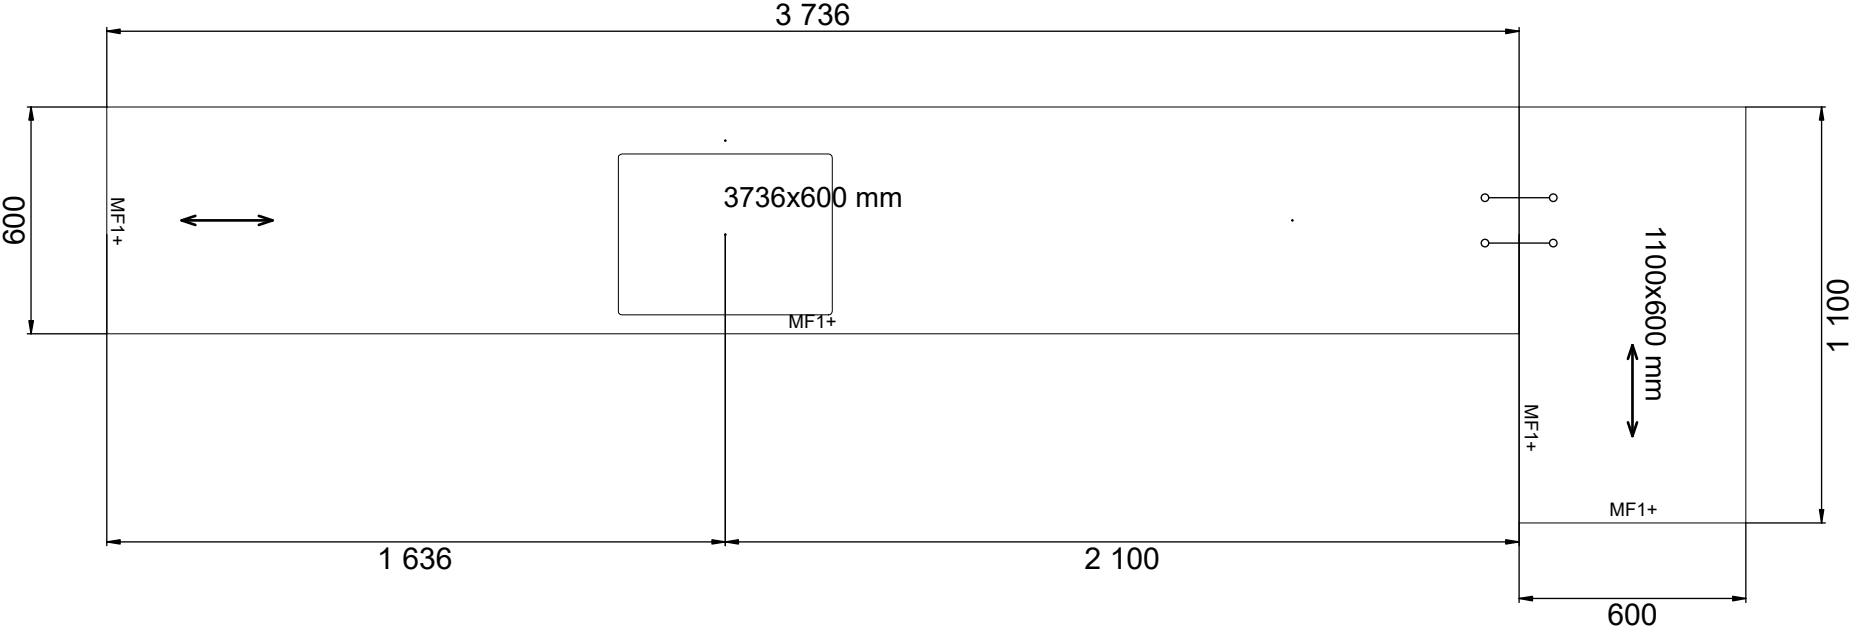

Alla mått som visas skall noggrant kontrolleras och justeras mot verkliga mått på arbetsplatsen. Detta är en originalritning och bör ej kopieras.

MARBODAL

Skala
1:20
Handläggare
OOG

Skapad 2025-03-06
Reviderad 2025-08-22

